

备注:

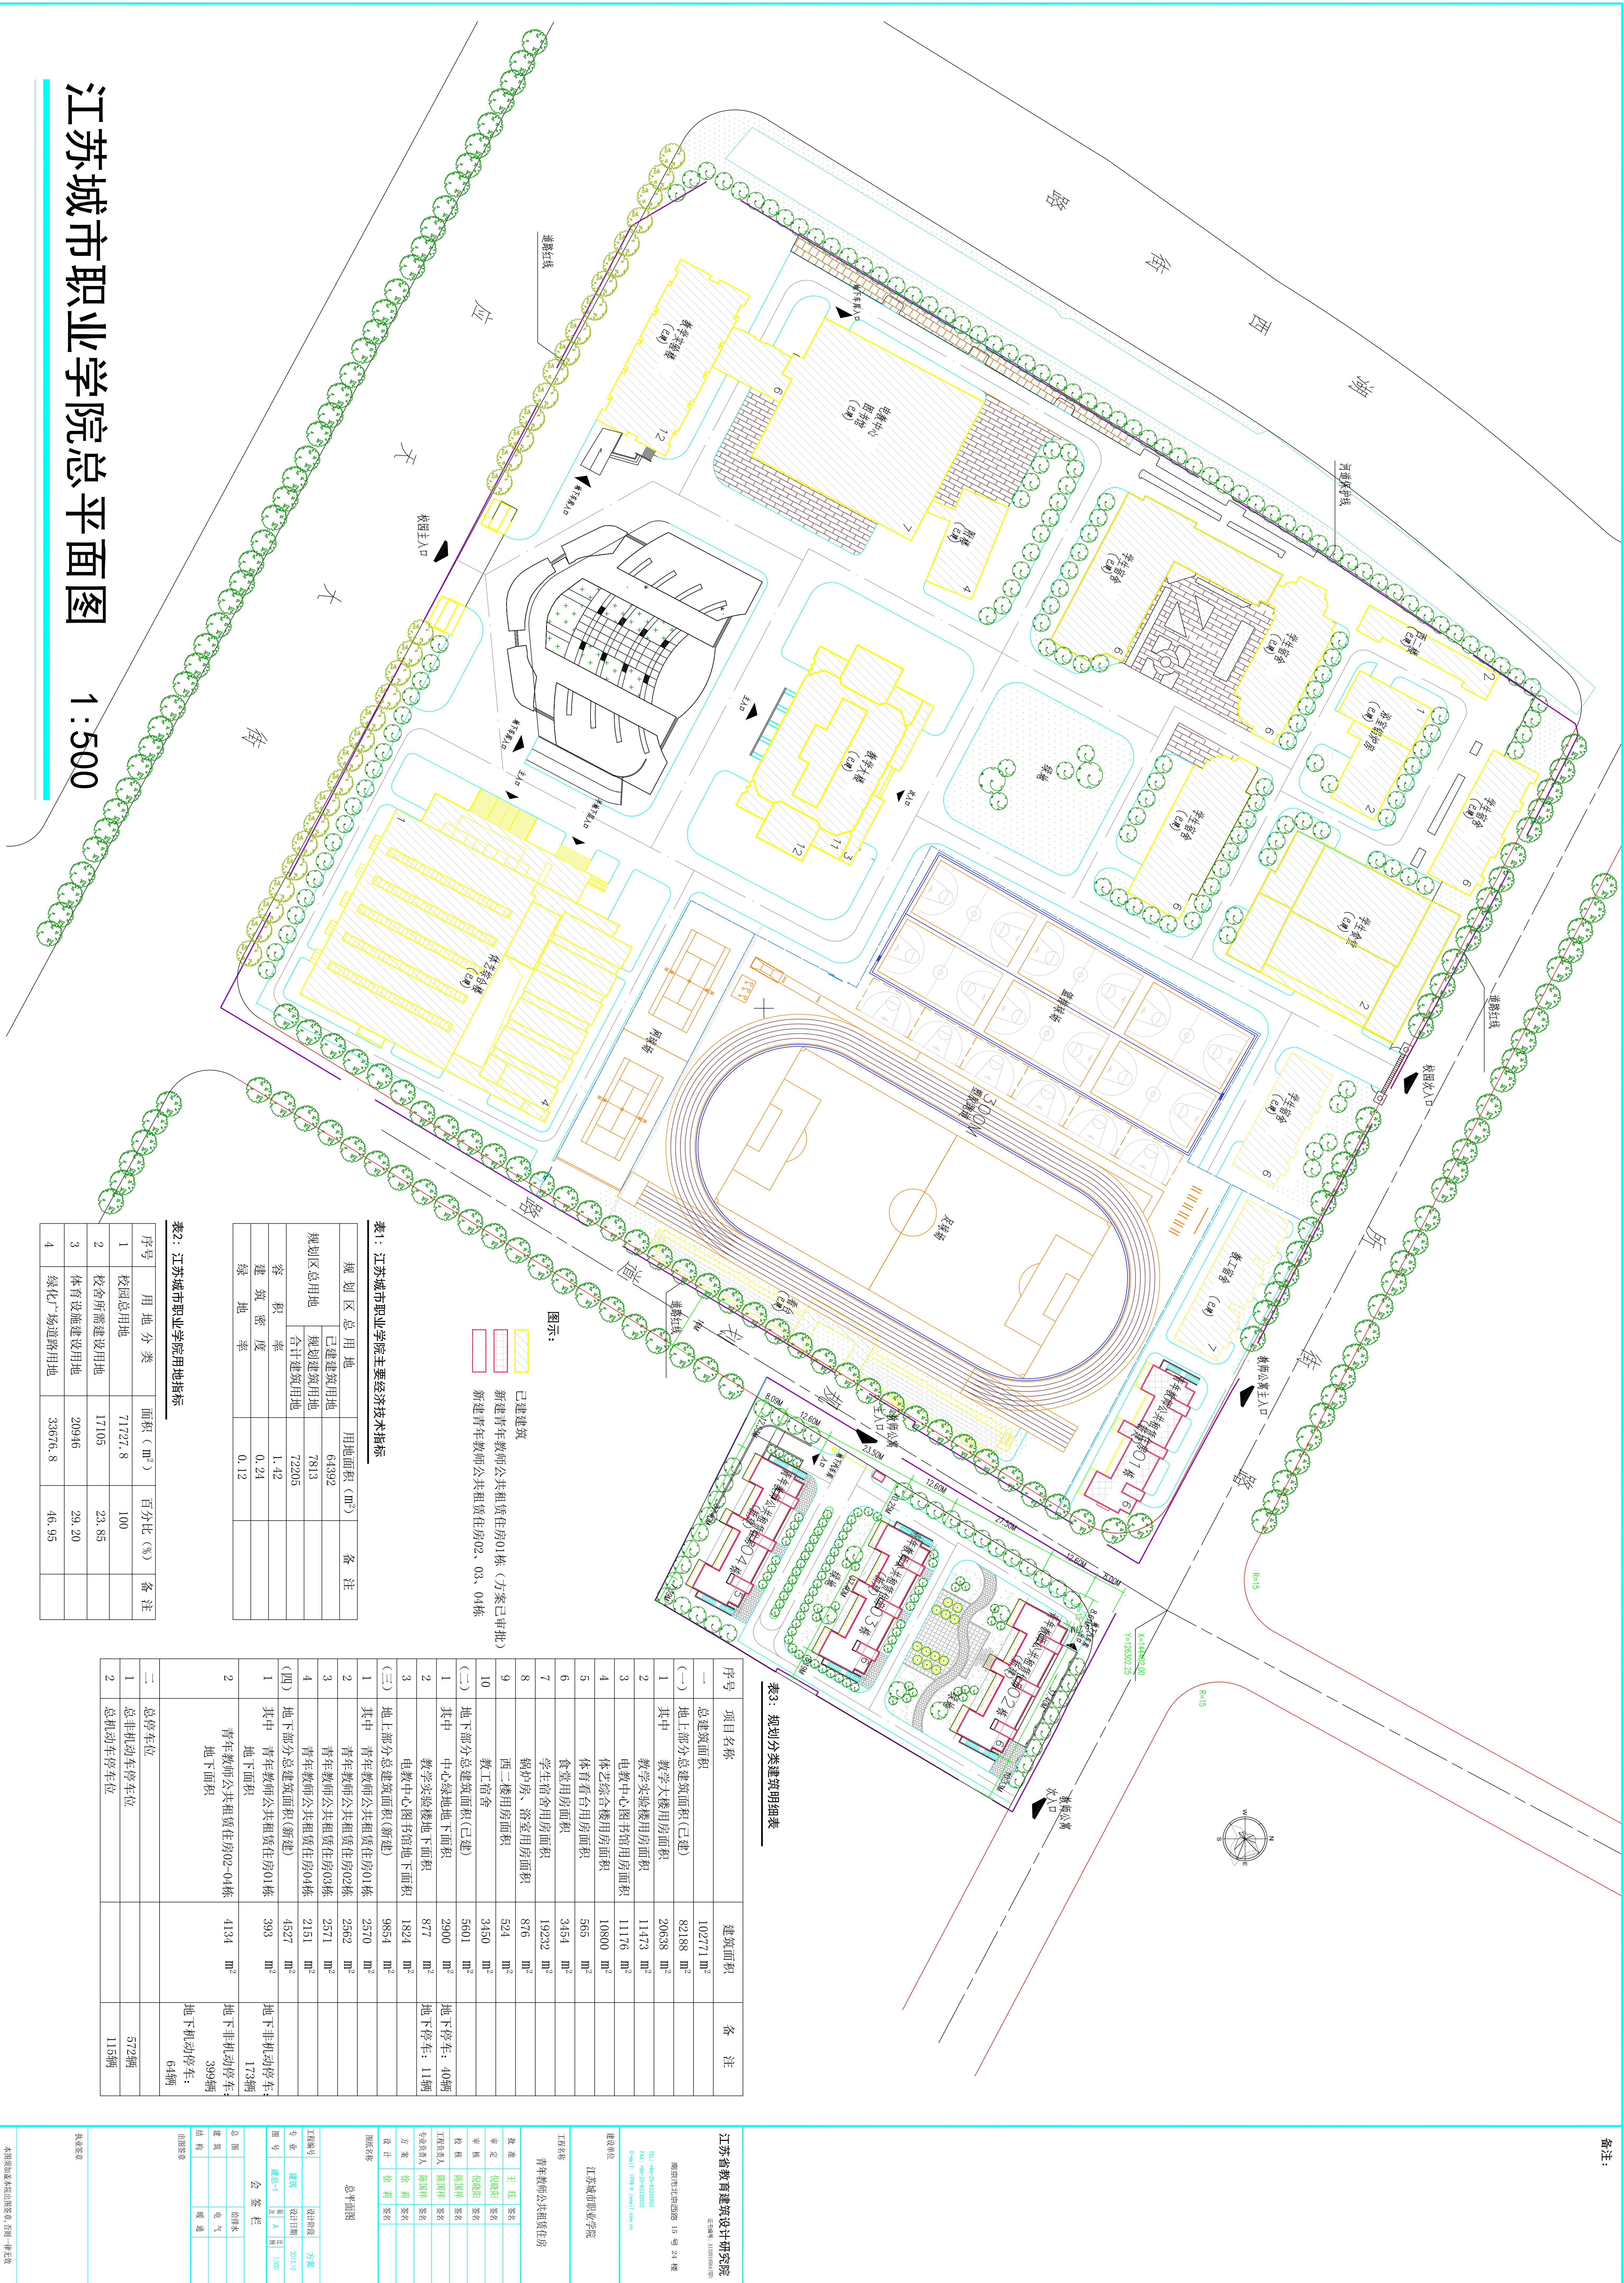


表3: 规划分类建筑明细表

序号	项目名称	建筑面积	备注
一	总建筑面积	102771 m ²	
(一)	地上部分总建筑面积(已建)	82188 m ²	
1	其中 教学大楼用房面积	20638 m ²	
2	教学实验楼用房面积	11473 m ²	
3	电教中心图书馆用房面积	11176 m ²	
4	体艺综合楼用房面积	10800 m ²	
5	体育看台用房面积	565 m ²	
6	食堂用房面积	3454 m ²	
7	学生宿舍用房面积	19232 m ²	
8	锅炉房、浴室用房面积	876 m ²	
9	西二楼用房面积	524 m ²	
10	教工宿舍	3450 m ²	
(二)	地下部分总建筑面积(已建)	5601 m ²	
1	其中 中心绿地地下面积	2900 m ²	地下停车: 40辆
(四)	地下部分总建筑面积(新建)	4527 m ²	
1	其中 青年教师公共租赁住房01栋	393 m ²	地下非机动车: 173辆
2	青年教师公共租赁住房02-04栋	4134 m ²	地下非机动车: 399辆

表2: 江苏城市职业学院用地指标

序号	用地分类	面积 (m ²)	百分比 (%)	备注
1	校园总用地	71727.8	100	
2	校舍所需建设用地	17105	23.85	
3	体育设施建设用地	20946	29.20	
4	绿化广场道路用地	33676.8	46.95	

表1: 江苏城市职业学院主要经济技术指标

规划区总用地	用地面积 (m ²)	备注
已建建筑用地	64392	
规划区总用地	7813	
合计建筑用地	72205	
容积率	1.42	
建筑密度	0.24	
绿地率	0.12	

图例:

已建建筑

新建青年教师公共租赁住房01栋 (方案已审批)

新建青年教师公共租赁住房02、03、04栋







建设单位

江苏城市职业学院











































































